


Rondo nr 4 w km 6+177,20

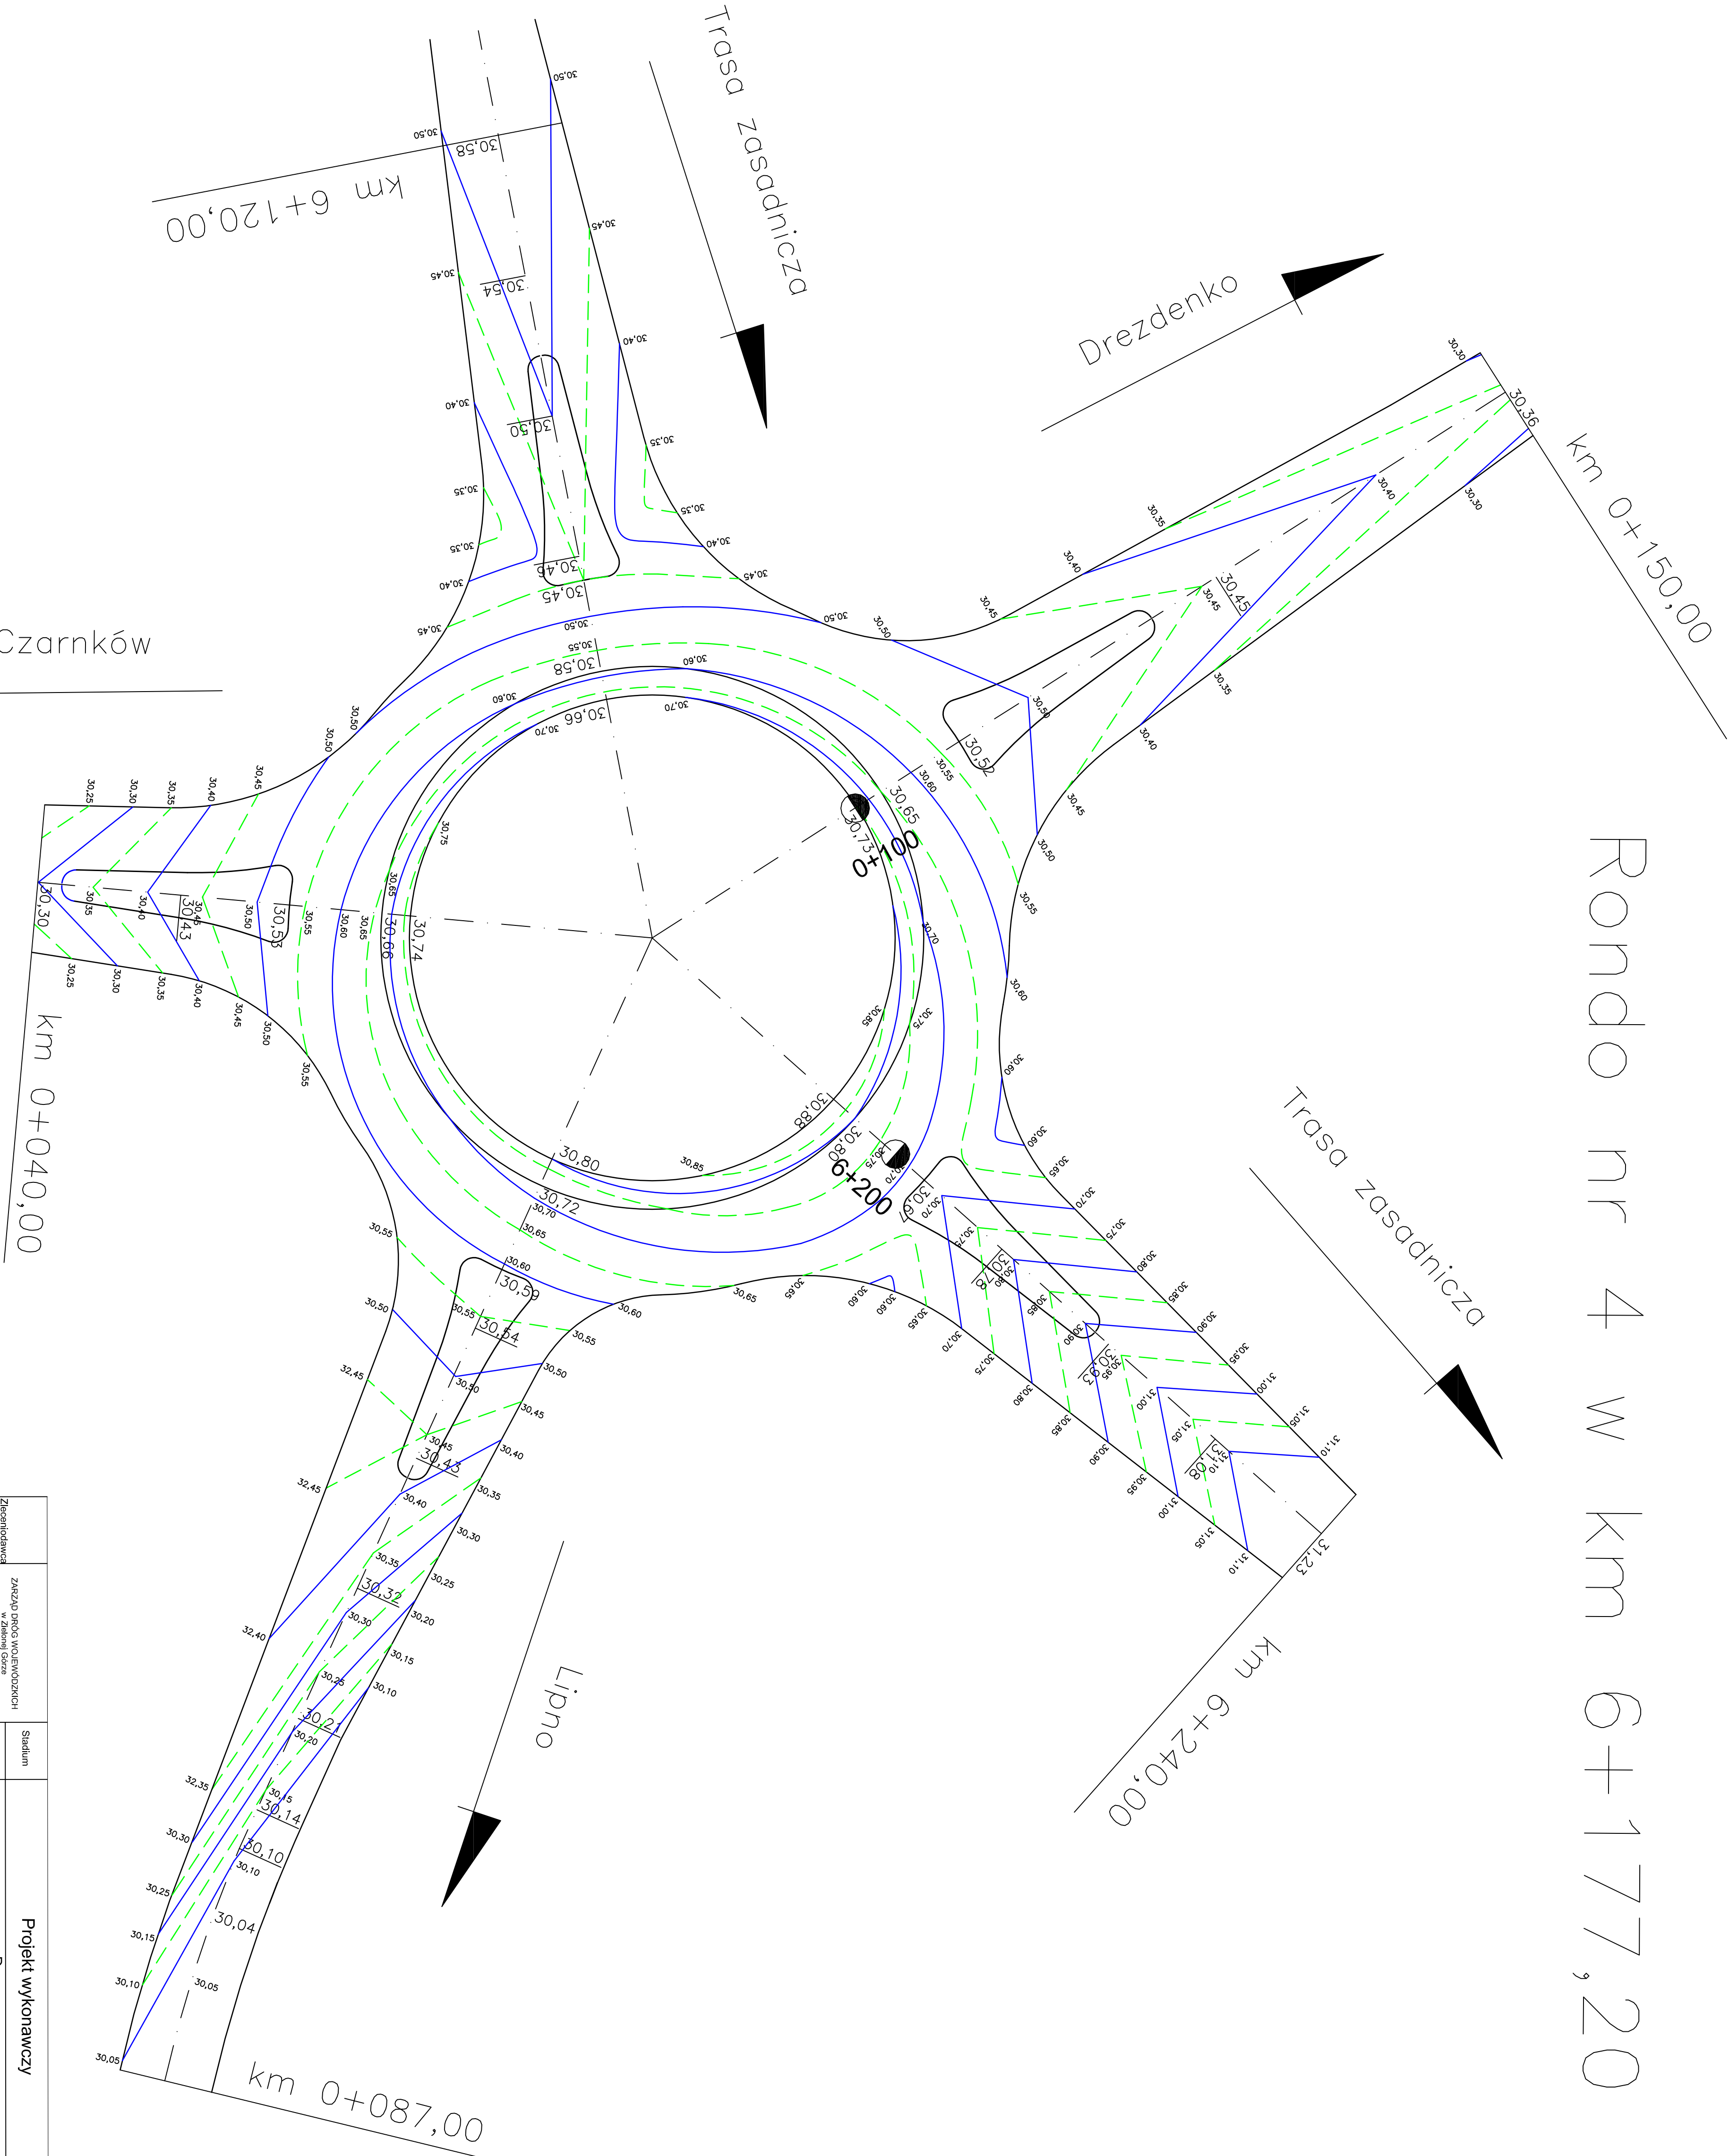

Projekt wykonawczy			
Stadium		Drogowa	
Złoteńskawice	Branża Tytuł rysunku	Plan warstwowy, Skrzyżowanie obwodnicy z drogą wojewódzka nr 181 i droga na Lipno	
Kontrakt	BRANŻA DROGOWA, LUB INŻYNIERSTWO DROGOWE DROGA WOJEWÓDZKA NR 181 I DROGA NA LIPNO WOJEWÓDZKA NR 174	Stanowisko Projektant	Data opracowania 11.2007
	DRG I. ETAP autostrada nr 151 i 160 do skrzyżowania nr 174 do skrzyżowania nr 174	mgr inż. Jacek Kamiński	Skala 1:250
		mgr inż. Daniel Dziuga	Nr rysunku 6d
		mgr inż. Jacek Bromberg	Strona 6d
Wykonawca	LAFRENTZ - POLSKA SP. Z O.O. ul. Ziębyńska 29 60-509 POZNAN	Asystent Projektant	11.2007
		mgr inż. Konrad Ralski	11.2007
	Sprawdzający	mgr inż. Jacek Szlach	11.2007
		KBU/1a-2/145/06	11.2007
		Projektant i wykonawca w imieniu firmy	11.2007

11.2007